


ELEVACIÓN

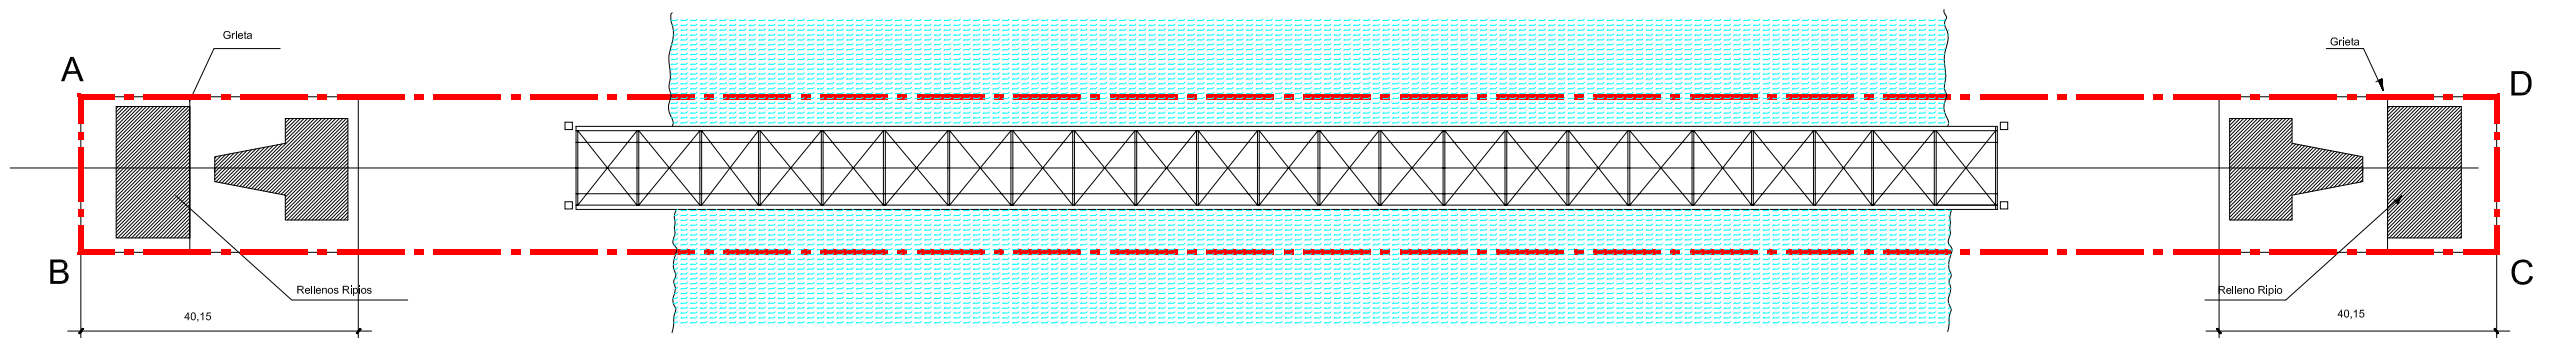

PLANTA

NOTAS:
 Plano elaborado en el Consejo de Monumentos Nacionales en base a:
 1.- Minuta Puente Presidente Ibáñez de Puerto Aysén (EOPC 04.12.2001)
 2.- Visita a terreno C. Matzner Arquitecto de la Secretaría Ejecutiva del Consejo de Monumentos Nacionales (enero - 2001)



www.monumentos.cl LEY N° 17.288

Denominación Monumento Nacional:
**MONUMENTO HISTÓRICO
 PUENTE PRESIDENTE IBÁÑEZ**

REGIÓN	XI, DE AISÉN
PROVINCIA	AISÉN
COMUNA	AISÉN
DIRECCIÓN	Camino que va desde Aisén a Coihaique
LUGAR	Puente Presidente Ibáñez

LIMITES DEL MONUMENTO HISTÓRICO:	SUPERFICIE APROX. DEL POLIGONO
Poligono: A - B - C - D - A.	7.713 m²

SIMBOLOGÍA - NOMENCLATURA

Monumento Histórico.

Materiales de la Construcción:
 Acero y hormigón armado

N° de Pisos: Altura: 25 m
 Largo: 210 m (+) 42 m por lado

Uso Actual: Puente

Dibujó: K. Sánchez

Revisó: C. Matzner

Escala Gráfica en metros:
 0 10 20 30 m

Escala

CONTENIDO: PLANO DE LIMITES

Lámina: 1 de 1
 Fecha: Plano CMN N°:

